תכנית קומת כניסה מפלס: 0.00±
קנ"מ 1:50

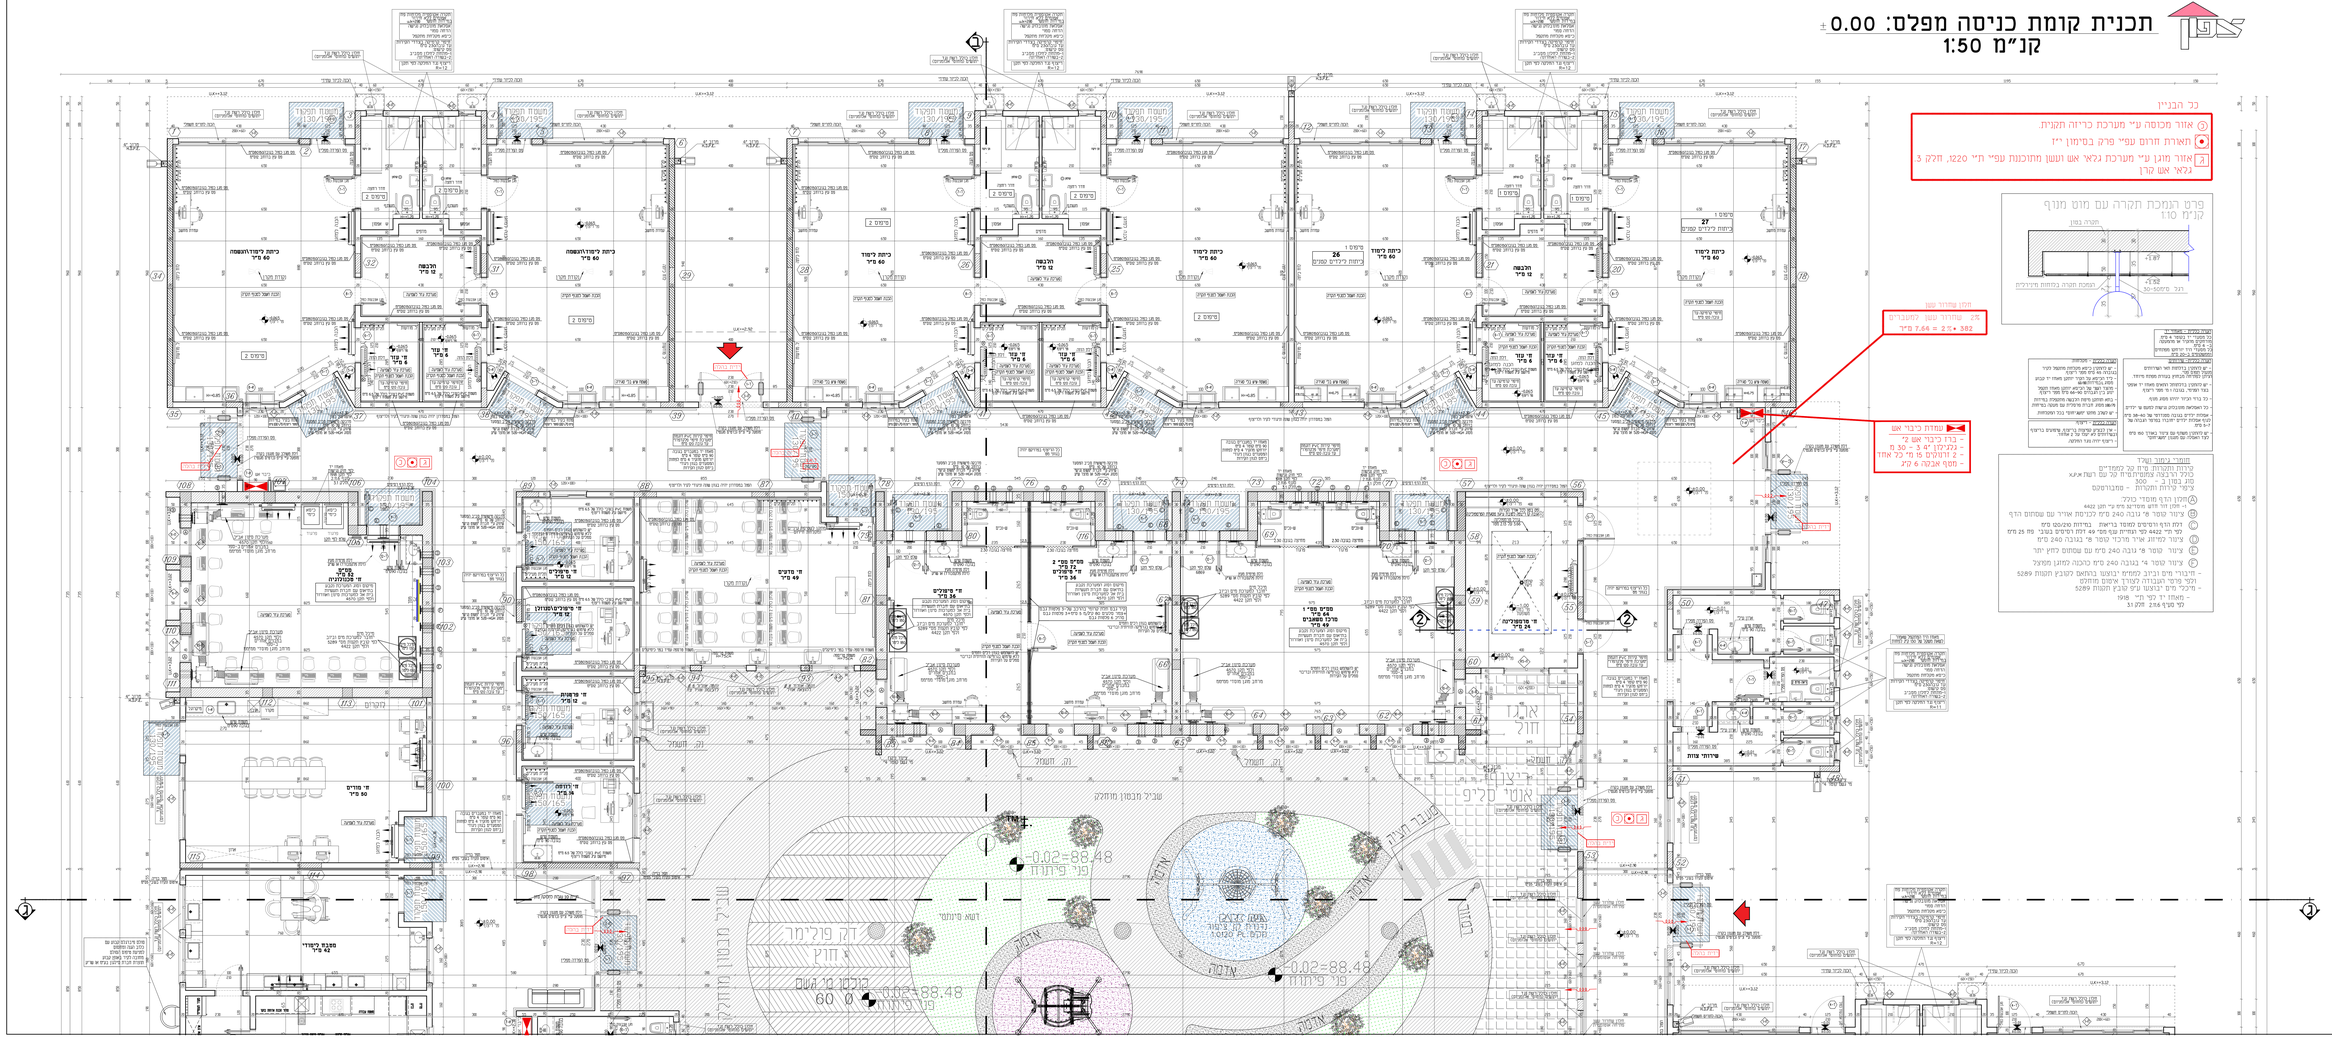
כל הבניין
אזור מכוסה ע"י מערכת כריזה תקנית.
תאורת חרום עפי פרק בימין "י
אזור מוגן ע"י מערכת גלאי אש ונשן מתוכנות עפי תי" 1220, חלק 3, גלאי אש קרן
פרט רומכת תקרה עם מוט מנוף
קנה 1:10
עמדת כיבוי אש
- בדיר כיבוי אש ע"י
- בגליון 3 מ' 30 -
- 2 דחפורים 15 מ' כל אחד
- חסף אבקה 6 ק"ג
מקום שחיור שש
25 שחורה שש לחמבנים
7.66 = 2.5 * 3.62 מ'
מבואות החרמון
ביי"ס שחפים
תוכנית קומת כניסה
אבו רומי אדריכלים מהנדסים ויועצים בע"מ
אדריכלות - ביטוי שרים ערוחים ובמסים
04-9974402 פל' 04-9948136
04-9948135 פקס
מסרה דוד ראשי - ת.ד. 55 - מיקוד 30811
E-mail: abu_romi@netvision.net.il
aborom@netvision.net.il
מקנה מנוף - מקנה מנוף
מקנה מנוף - מקנה מנוף
מקנה מנוף - מקנה מנוף