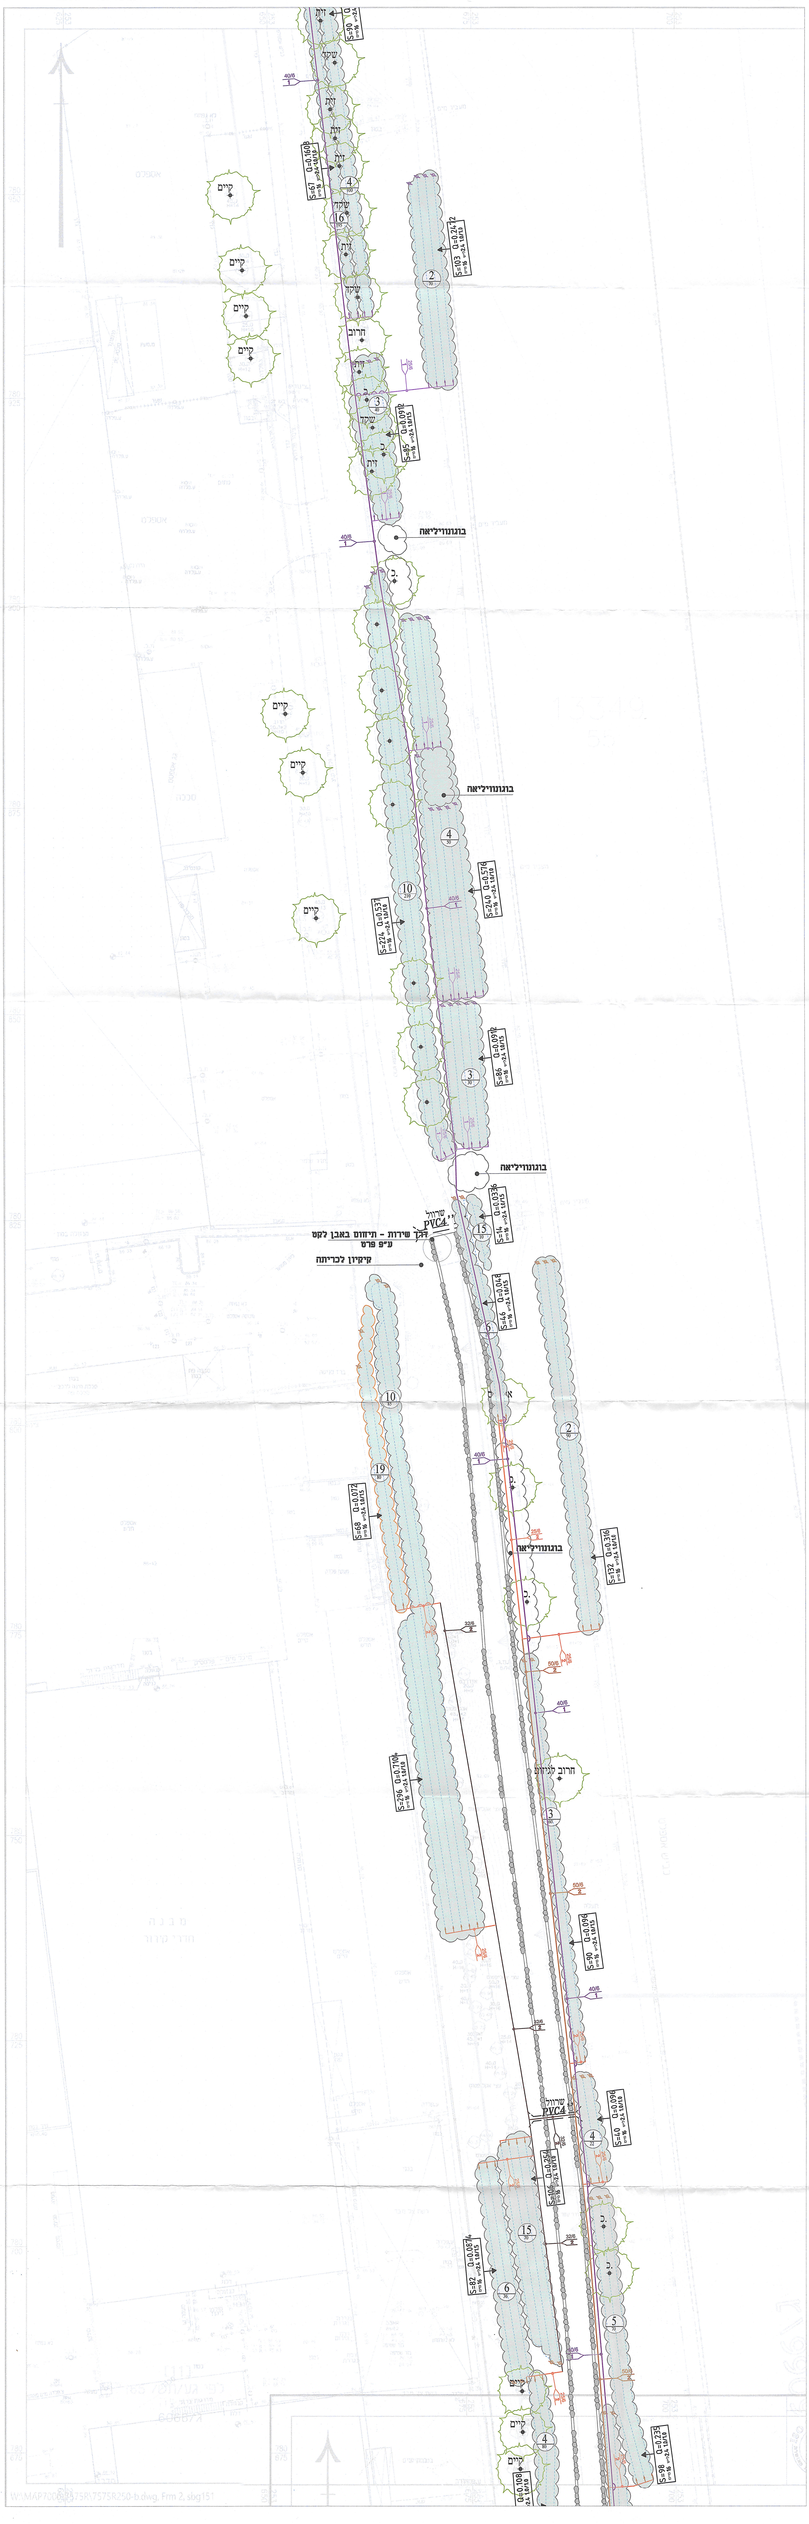

מקרא:

טפטפת בגושי הצמחייה
• טפטפת מוטמנת אינטרלית
פליטה 2.4 ל"ש טטר 16 מ"מ
מותאמת לעבודה בלחץ BAR 4.0

מרחק פליטה שטח

S-20 Q=0.012 L/s 13/24 עיפוס

מרווח בין טפטפות מרווח בין שורות

ראש מערכת"2
לחץ BAR 4
• ראש פילוח ראש מערכת השקייה

סימון צנרת:
דרג 25/6 — קוטר ציוד
מס' הקו

שרוול תחת ריצוף
שרוול עבור PVC דרג 6.5 בהתאם לתכנית
• רוחב שרוול בהתאם לסוג ציבורות העוברים דרכו (לפחות טטר כפול מסוגר הצינור המשולב דרכו) בטפרת של מס' ציבורות - בהתאם.

קווי השקייה:

קו 1- צמחייה קו צפוני
40/6 — 1
25/6 — 1
מרחק פליטה 3.951 מקיש

קו 2- צמחייה קו דרומי
25/6 — 2
32/6 — 2
50/6 — 2
מרחק פליטה 9.40 מקיש

הצפון	שלב	תאריך	חתימה
	לעיון:		
	לאישור:	27.06.2019	
	למכרז:		
	לביצוע:		

שם הפרויקט:
מבואות חרמון

תוכן הגליון:	מס' גליון:	קנ"מ:
תכנית השקיה	2/3	1:250

• המבצע אחראי לבדיקת התכניות והתאמתן במקום. על המבצע לבקר את כל המידות ולהודיע למתכנן לפני הביצוע על כל טעות או אי-התאמה.
• אין לקבוע מידות ע"י מדידה במרחקים.
• אין לעשות כל שימוש בתכנית זו אי ברעיונות הנכונים בה ללא אישור בכתב מהמתכנן.

תכנון: דני מירן