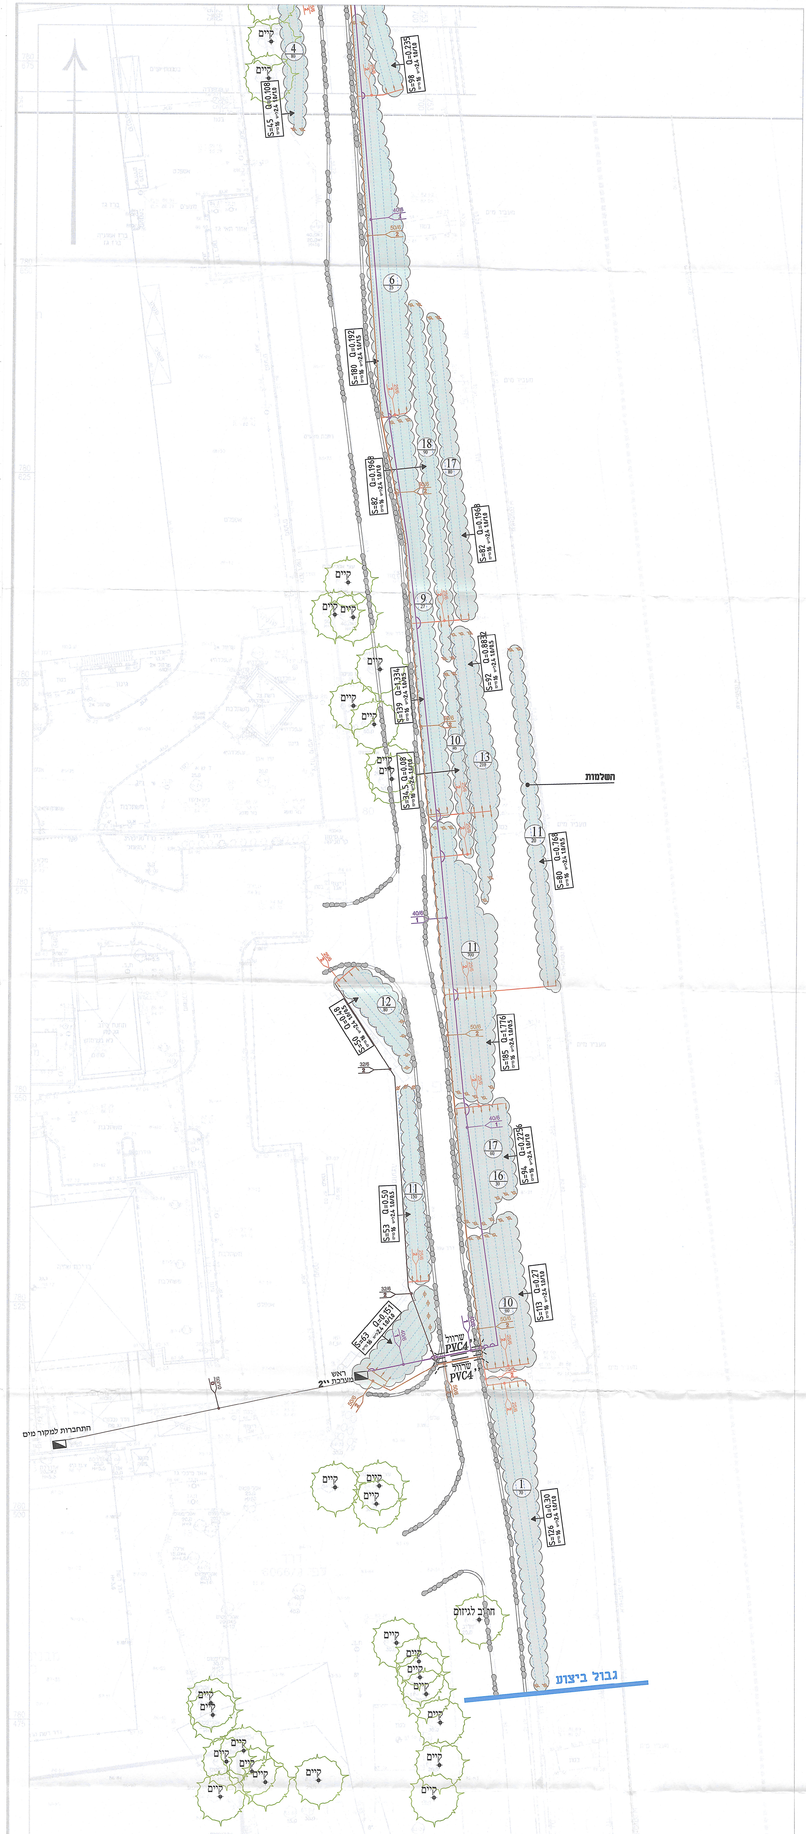

מקרא:

טפטפת בגושי הצמחייה
«טפטפת מוסמכת אינטגרלית
ספיקה 2.4 ל"ש מטר 16 מ"מ
מותאמת לעבודה בלחץ BAR 4.0

סרטן ספיקה עשה
S=20 Q=0.012
מרווח בין טפטפות מרווח בין שכמותות

ראש מערכת 2"
לחץ BAR 4
• ראה פירוט ראש מערכת השקיה

סימון צנרת:
דרג
קוטר ציוד 25/6
מסי הקו 2

סוגי שרוול
שרוול
שרוול תחת ריצוף
שרוול עשוי PVC דרג 12.5 בהתאם לתקנית
• רחב שרוול בהתאם לסוגי צינורות המעברים דרכו (לפחות פחות לפחות מקוטר הצינור המשולל דרכו) במסרה של מס' צינורות – בהתאם.

קווי השקייה:

קו 1- צמחייה קו צפוני
40/6 1
25/6 1
סרטן ספיקה
מקיש 3.951

קו 2- צמחייה קו דרומי
25/6 2
32/6 2
50/6 2
סרטן ספיקה
מקיש 9.40

הצפון	שלב	תאריך	חתימה
	לעיון:		
	לאישור:	27.06.2019	
	למכרז:		
	לביצוע:		

שם הפרויקט:
מבואות חרמון

תוכן הגליון:	מס' גליון:	קנ"מ:
תכנית השקיה	3/3	1:250

• המבצע אחראי לבדיקת התכניות והתאמתן בשטח. על המבצע לבקר את כל המידות ולוודא המתכנן לפני הביצוע על כל משמ אי-התאמה.
• אין לקנות מידות עפ"י מדידה בשרטוטים.
• אין לעשות כל שימוש בתכנית זו אי ברעיונות הגלומים בה ללא אישור בכתב מהמתכנן.

תכנון: דני מירון