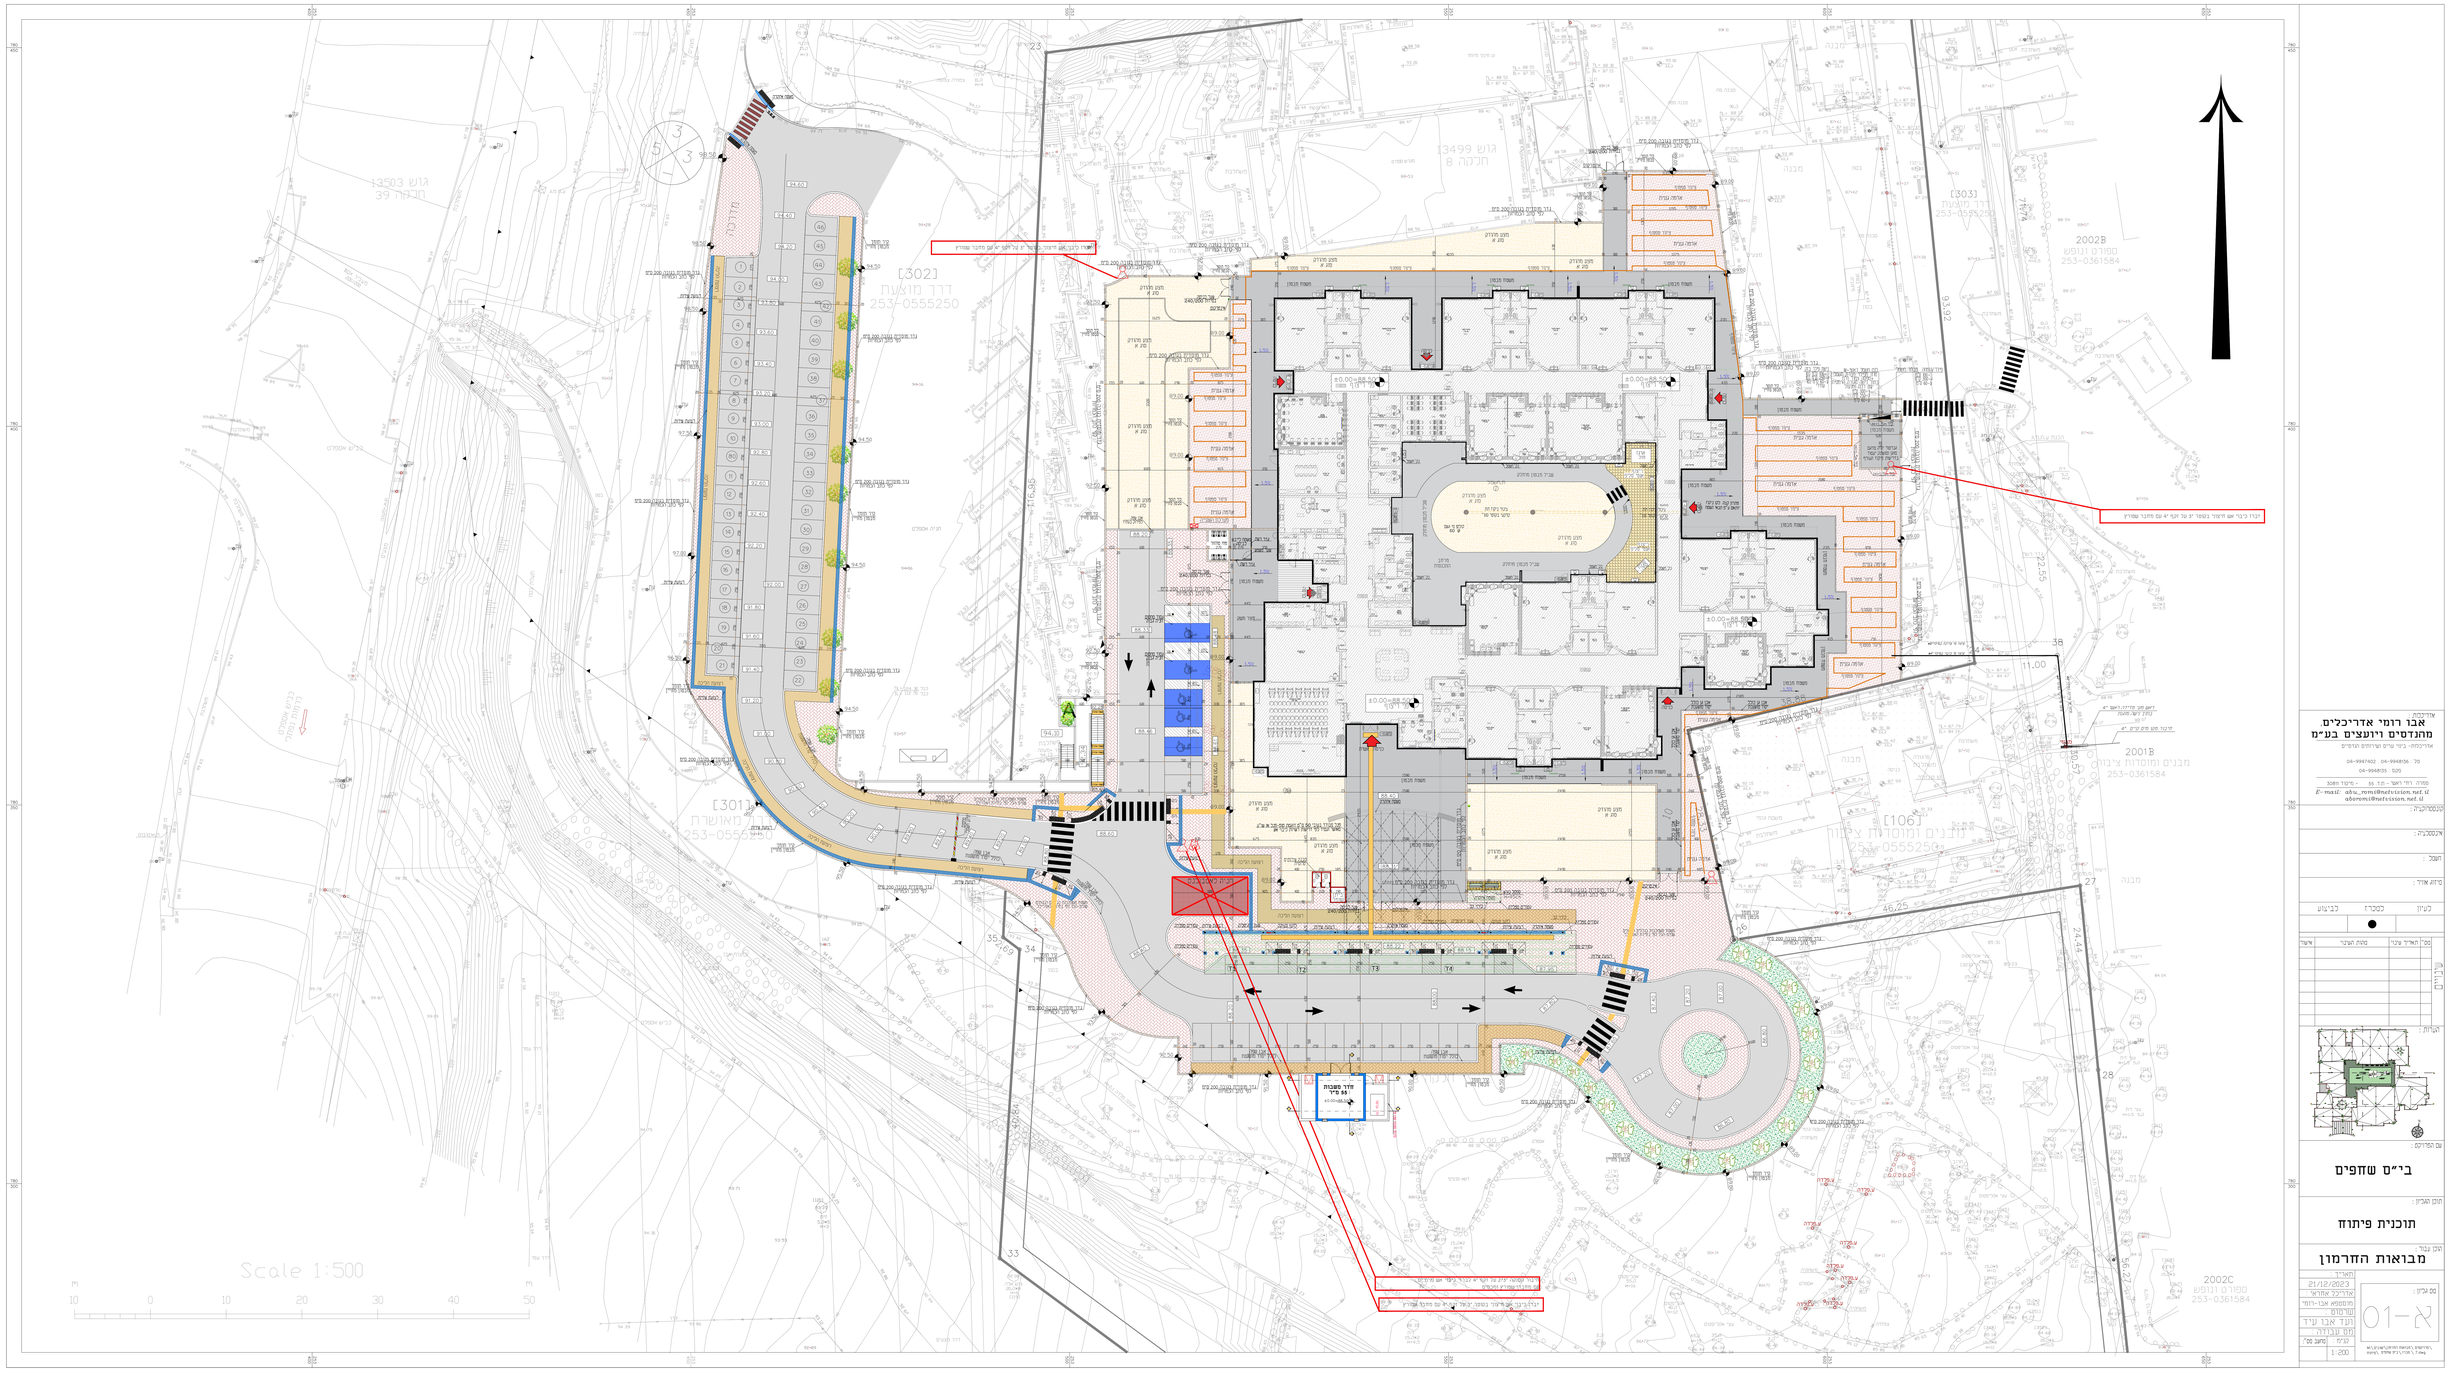
Scale 1:500
[302]
דרך מואשר
253-0555250
[301]
[303]
2002B
סמוך וגושם
253-0361584
2001B
2002C
[106]
מבנים ומוסדות ציבור
253-0555250
מבנה
מבנה
מבנה